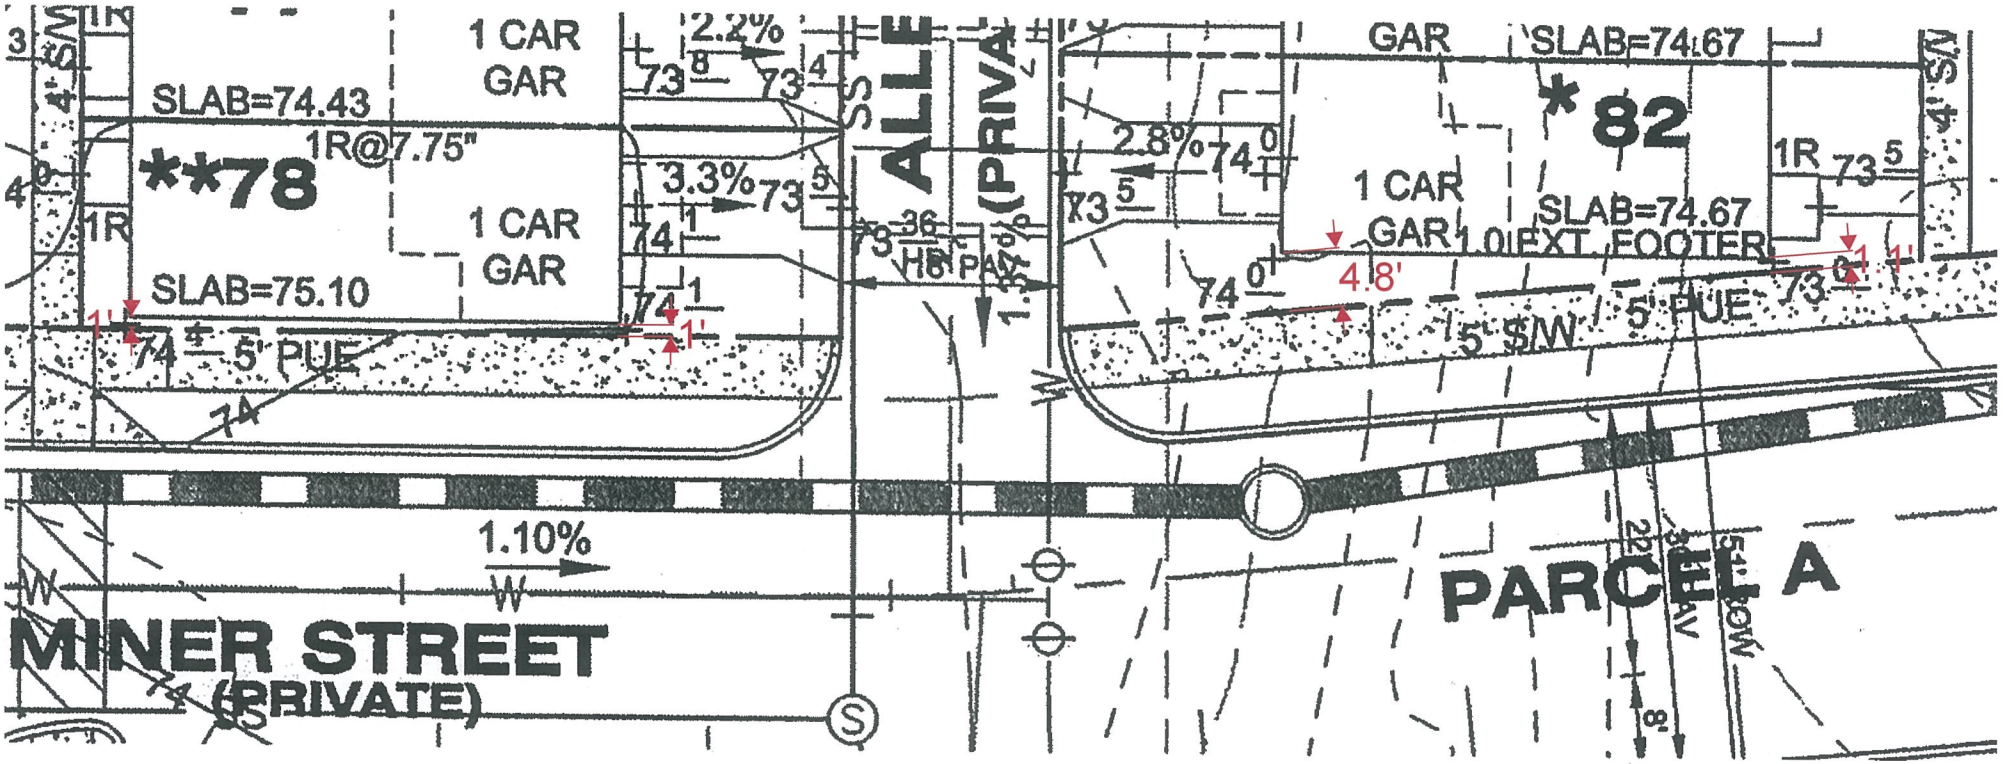
1 CAR
GAR
SLAB=74.43
**78
1R@7.75"
1 CAR
GAR
SLAB=75.10
5' PUE
2.2%
3.3%
ALLE
(PRIVA
GAR
SLAB=74.67
*82
2.8%
1 CAR
GAR
SLAB=74.67
1.0 EXT. FOOTER
4.8'
5' SW
5' PUE
1.10%
MINER STREET
(PRIVATE)
PARCEL A

1"=10'

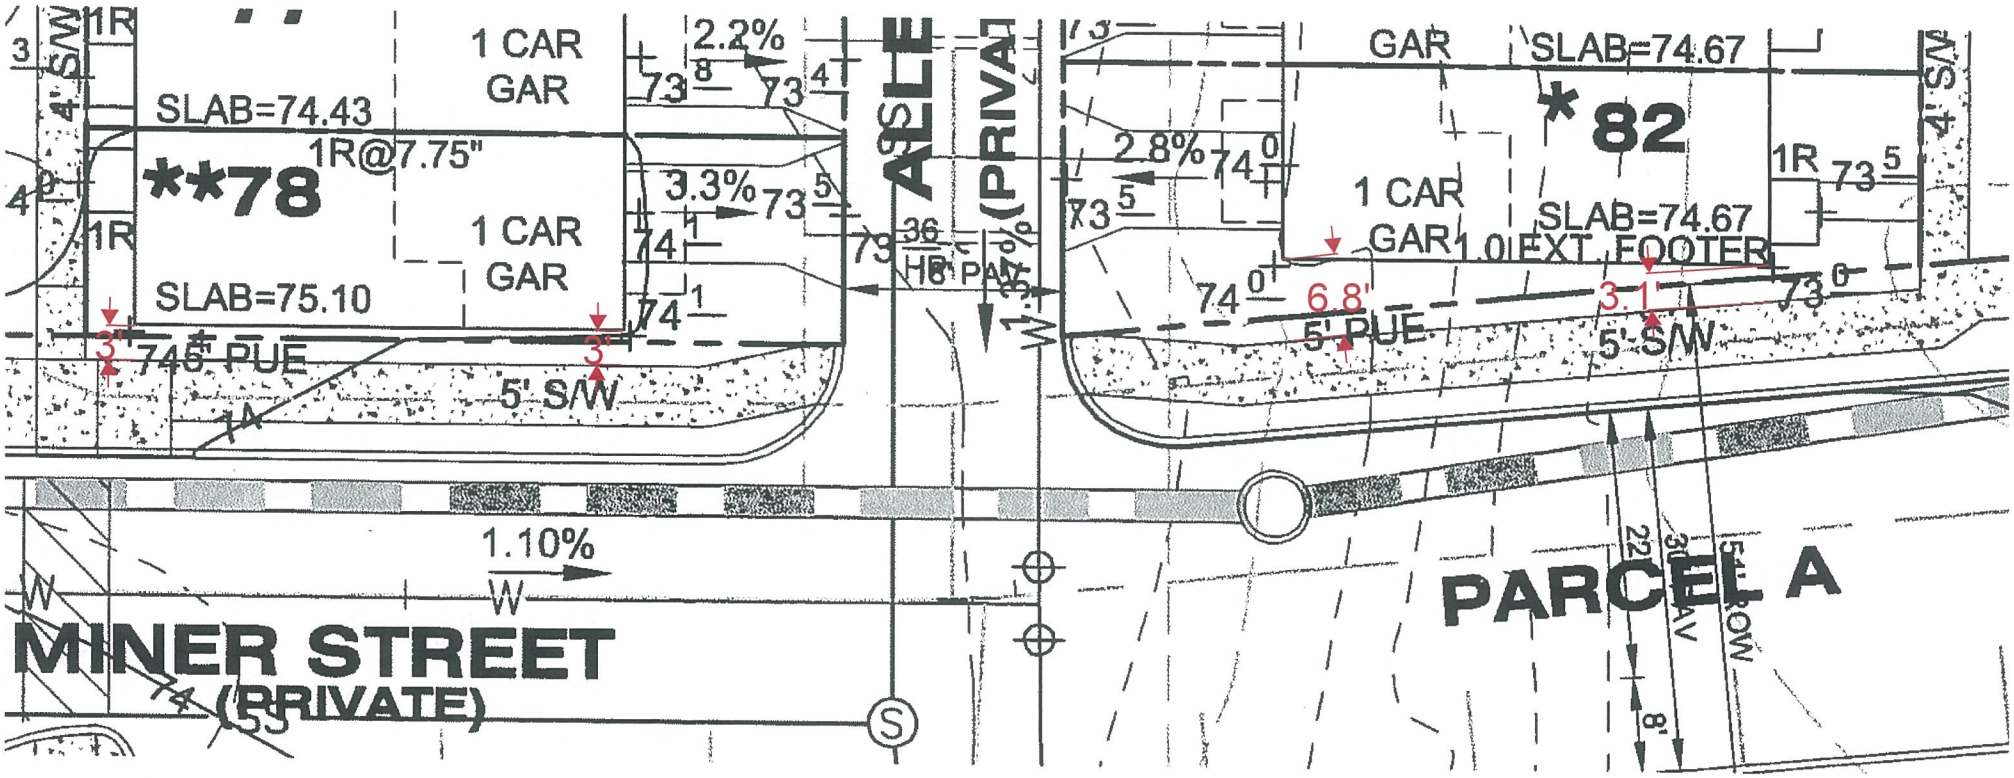
1 CAR
GAR
2.2%
SLAB=74.43
1R@7.75"
**78
3.3%
1 CAR
GAR
SLAB=75.10
5' PUE
5' S/W
ALLE
(PRIVA
HB PAV
GAR
SLAB=74.67
*82
2.8%
1 CAR
GAR
SLAB=74.67
1.0 EXT. FOOTER
6.8'
3.1'
5' PUE
5' S/W
1.10%
MINER STREET
(PRIVATE)
PARCEL A
22'
30' PAV
54' ROW
8'

1"=10'

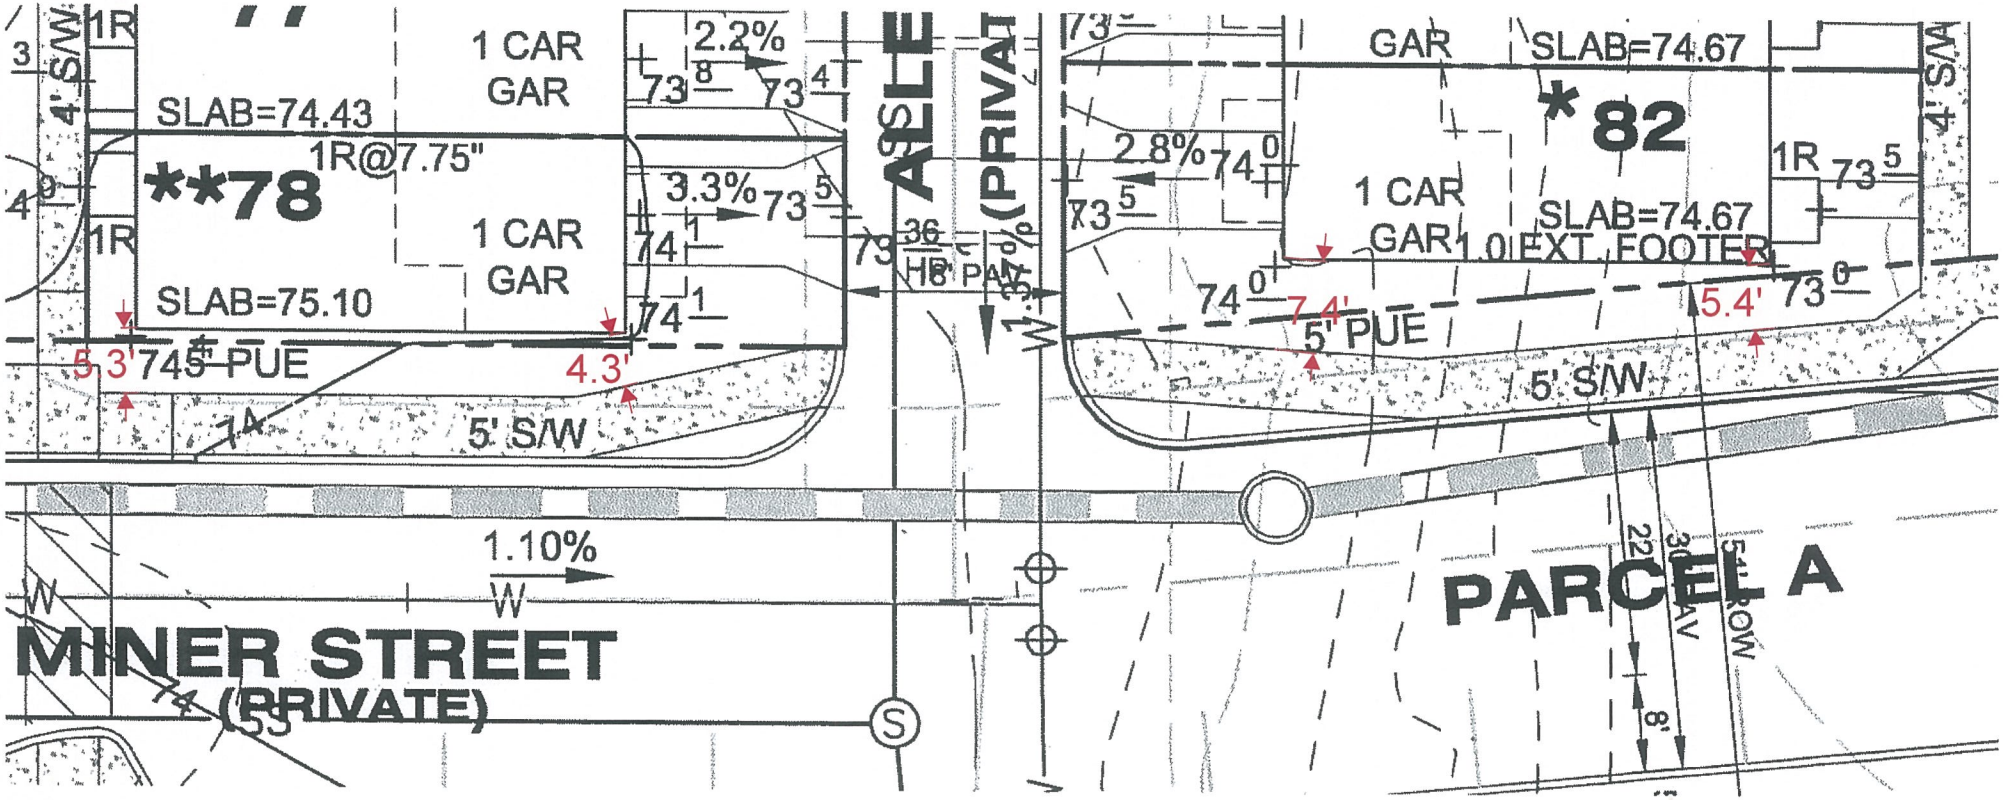
1 CAR
GAR
2.2%
SLAB=74.43
1R@7.75"
**78
3.3%
1 CAR
GAR
SLAB=75.10
5.3'
4.3'
5' PUE
5' S/W
ALLE
(PRIVAT
2.8%
GAR
SLAB=74.67
* 82
1 CAR
GAR
SLAB=74.67
EXT. FOOTER
7.4'
5.4'
5' PUE
5' S/W
1.10%
MINER STREET
(PRIVATE)
PARCEL A

1"=10'